



číslo	název	plocha (m <sup>2</sup> )
<b>01</b>	Předsíň	12,7
<b>02</b>	Pokoj	16,7
<b>03</b>	Pokoj	18,4
<b>04</b>	Wc	1,7
<b>05</b>	Koupelna	5,5
<b>06</b>	Obývací pokoj+ kk	33,6
Užitná podlahová plocha		88,6
<b>Podlahová plocha bytu</b>		<b>93,3</b>
<b>07</b>	Balkón	7,0
<b>08</b>	Terasa	63,0
<b>Celková plocha</b>		<b>163,3</b>

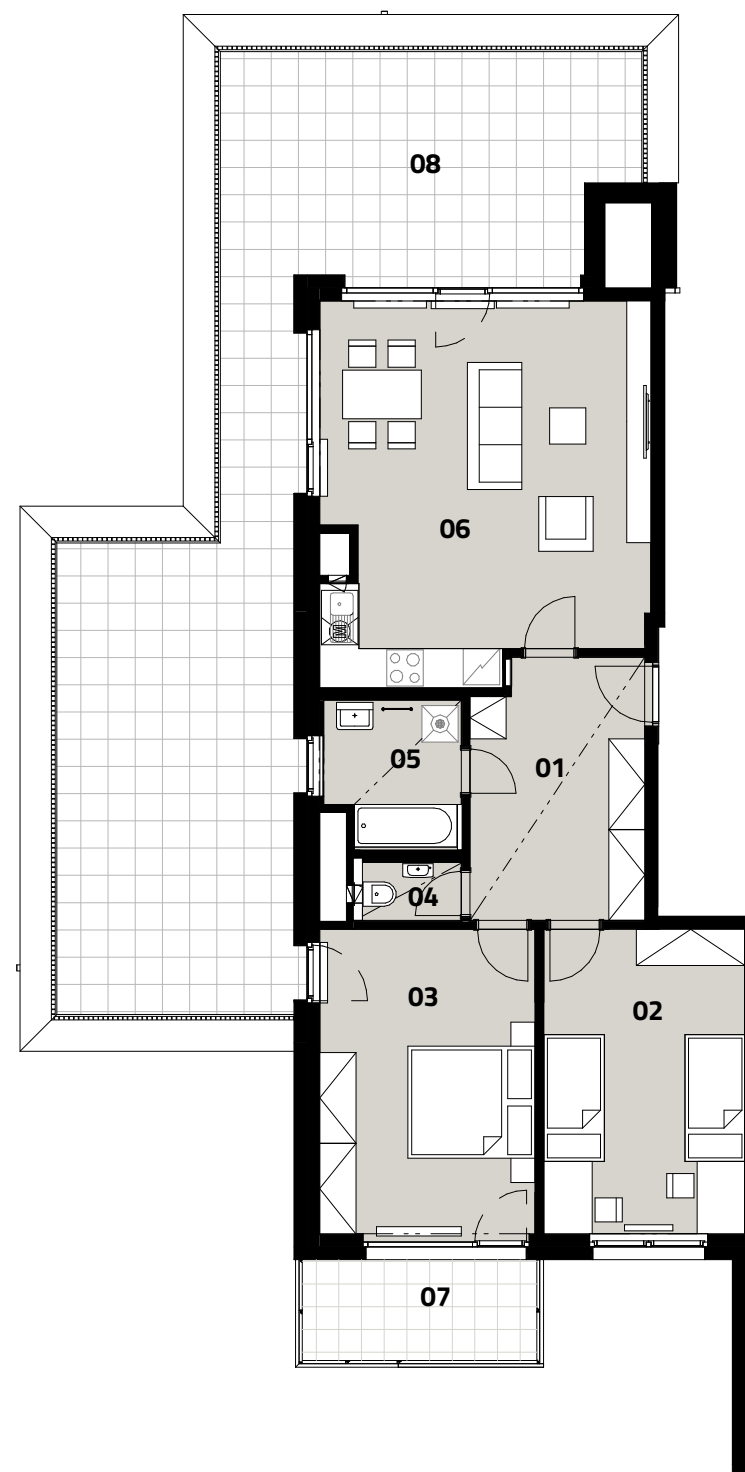

0 1 2 3 4 5

snížený pohled

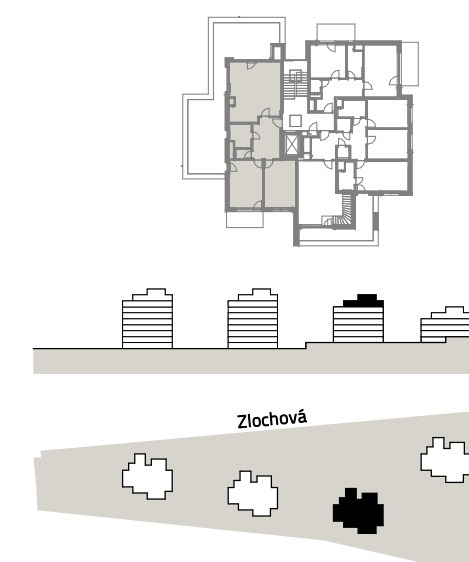

Plochy jednotlivých místností jsou pouze orientační. Vyobrazené zařízení v plánech bytů (nábytek, kuch. linka, el. spotřebiče, atd.) není součástí dodávky. Rozsah dodávky je specifikován ve standardu.

„Podlahová plocha bytu“ znamená podlahovou plochu dle § 3, nařízení vlády č. 366/2013 Sb.

30.3.2021

**LINKIN INVEST II s.r.o.**

Korunní 810/104, Praha 10, 10100